



Markermeer

Polder

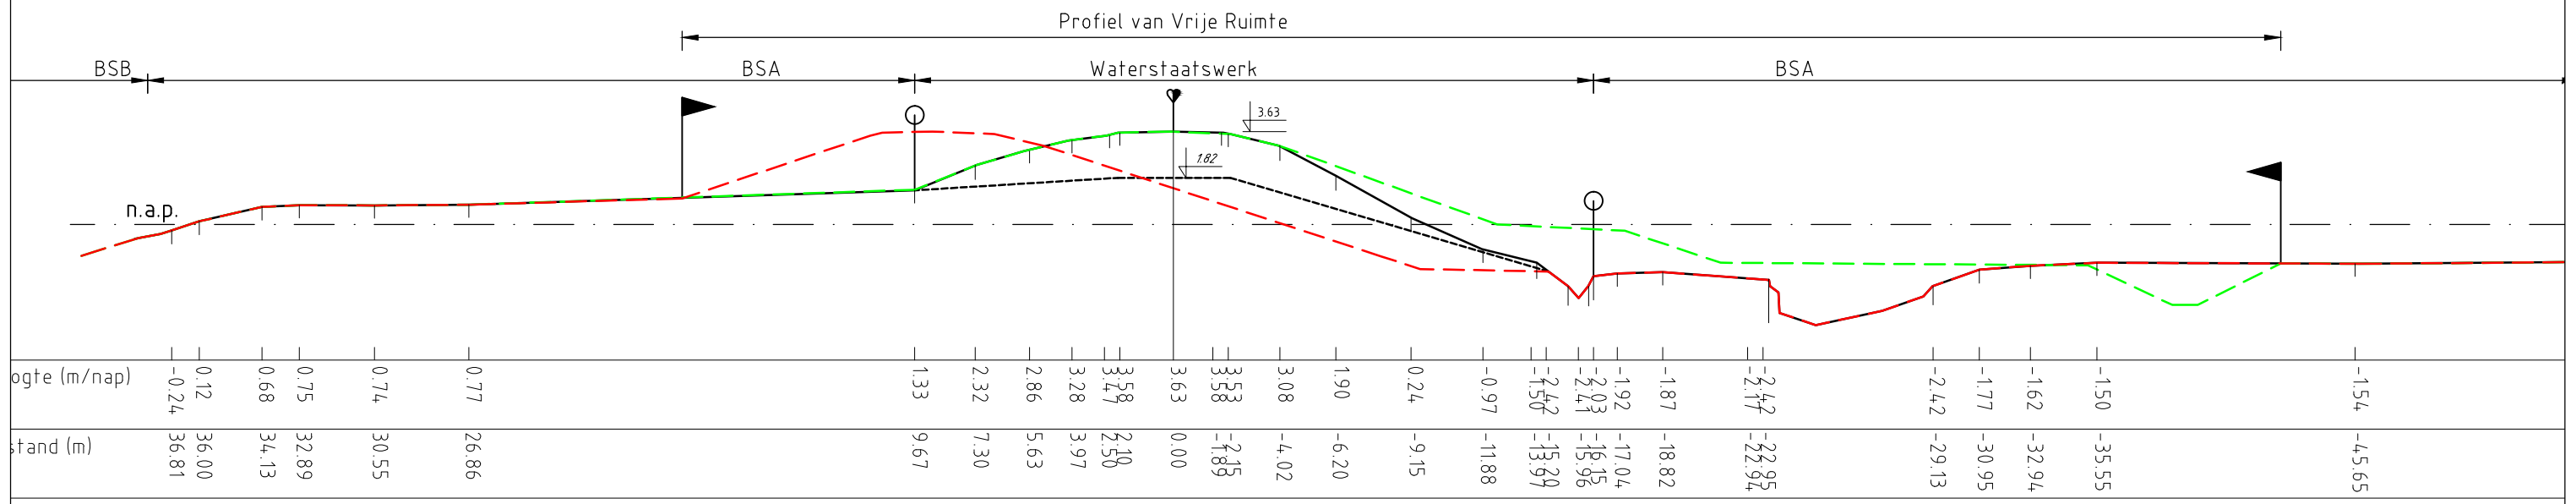

Legenda

- Actueel profiel, met peilmaat kruinhoogte
- Leggerprofiel, minimaal profiel met peilmaat kruinhoogte
- Profiel van vrije ruimte binnenwaarts
- Profiel van vrije ruimte buitenwaarts
- Hoogte referentie NAP 0.00m
- Beschermingszone A
- Beschermingszone B
- Zonering: Waterstaatswerk
- Zonering: Profiel van Vrije Ruimte
- Astlijn dijklchaam

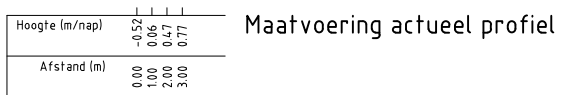

Deze tekening is eigendom van Hoogheemraadschap Hollands Noorderkwartier en wordt uitgeleend onder voorwaarde dat de gebruiker ervoor zorgt dat deze niet zal worden gereproduceerd, gekopieerd, uitgeleend of op enige andere wijze verspreid of gebruikt wordt voor enig ander doel dan voor welke deze ter beschikking is gesteld.

Omschrijving	 hoogheemraadschap Hollands Noorderkwartier		-		Schaal: 1:25
			Getekend	Tm	1-10-'15
	Gez.	Legger van de waterkeringen Primair			
	Dat.	Zuiderdijk van Drechterland			
	Wijz.	Leggervak 4: van DP32+000 tot DP32+050 Dwarsprofiel DP32+000			
			Form.	Reg. nr.	
			A3	115877	