


Markermeer

Polder

Profiel van Vrije Ruimte

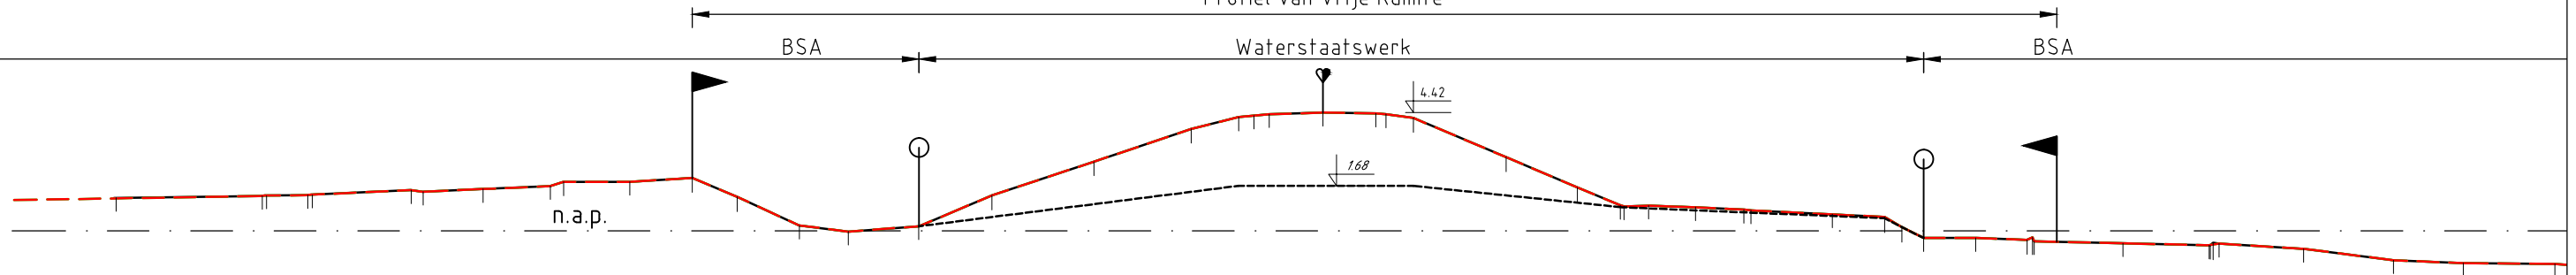

Hoogte (m/nap)	1.23	1.36	1.33	1.35	1.46	1.56	1.67	1.83	1.98	1.27	0.20	-0.03	0.17	1.33	2.59	3.81	4.25	4.36	4.42	4.36	2.75	1.62	0.94	0.88	0.78	0.61	0.52	0.27	-0.27	-0.34	-0.39	-0.48	-0.55	-0.52	-0.68	-1.10	-1.21	-1.24
Afstand (m)	4.5.15	39.51	37.89	33.65	31.41	28.89	25.91	23.58	15.10	12.35	8.53	4.93	0.00	-3.38	-6.86	-9.52	-11.27	-12.19	-13.95	-15.92	-19.07	-21.00	-22.46	-24.44	-26.53	-26.59	-28.33	-29.95	-33.10	-33.47	-33.25	-36.63	-39.92	-42.52	-45.95			

Legenda

- Actueel profiel, met peilmaat kruinhoogte
- Leggerprofiel, minimaal profiel met peilmaat kruinhoogte
- Profiel van vrije ruimte binnenwaarts
- Profiel van vrije ruimte buitenwaarts
- Hoogte referentie NAP 0.00m
- Beschermingszone A
- Beschermingszone B
- Zonering: Waterstaatswerk
- Zonering: Profiel van Vrije Ruimte
- Astlijn dijklichaam

Maatvoering actueel profiel

Hoogte (m/nap)	1.00	0.50	0.00
Afstand (m)	0.00	0.01	0.02

Deze tekening is eigendom van Hoogheemraadschap Hollands Noorderkwartier en wordt uitgeleend onder voorwaarde dat de gebruiker ervoor zorgt dat deze niet zal worden gereproduceerd, gekopieerd, uitgeleend of op enige andere wijze verspreid of gebruikt wordt voor enig ander doel dan voor welke deze ter beschikking is gesteld.



hoogheemraadschap  
**Hollands  
Noorderkwartier**

Omschrijving

Legger van de waterkeringen  
Primair  
Zuiderdijk van Drechterland  
Leggervak 23: van DP206+020 tot DP220+000  
Dwarsprofiel DP210+100

Schaal:	1:25	
Getekend	Tm	1-10-'15
Revisie		
Gezien		
IKC		
Form.	A3	Reg. nr. 115907

Get.  
Gez.  
Dat.  
Wijz.