SITUATIE 1
GROOTWEG
Schaal: 1: 500

SITUATIE 2
BOBELDIJK
Schaal: 1: 500

SITUATIE 3
BOBELDIJK
Schaal: 1: 500

SITUATIE 4
SLAGTERSLAAN
Schaal: 1: 500

KRUISPUNT
Bobeldijk – Grootweg
Schaal: 1: 200

KRUISPUNT
Bobeldijk – Slagterslaan
Schaal: 1: 200

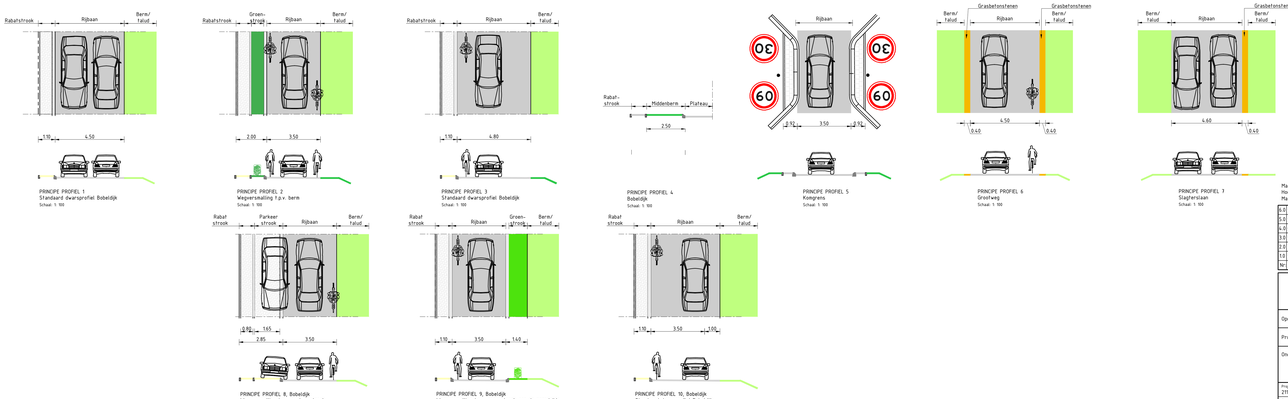

LEGENDA

- Bestaande watergang
- Bestaand groen berm/talud
- Grasbetonvlegels, vlak
- Betonstraatstenen KF, Ev t.p.v. inritten
- Betonstraatstenen molgoot KF, Hv
- Betonstraatstenen rabatstrook KF, Ev
- Asfalt, 30 km zone
- Asfalt 60 km zone
- Asfalt visueel plateau, rood
- Inrit parkeren op eigen terrein
- Markeringen, thermoplast
- Drempelmarkering, thermoplast
- Paal, rood/wit
- Groenstrook / groene chicane voorzien van rood-witte palen aan begin en eind

0 10 20 30 40 50m
1:500

Maaiveldhoogte in meters
Hoogtematen in meters t.o.v. N.A.P.
Materiaalmaten in millimeters

Nr	Datum	Omschrijving	Getek.	Contr.	Gecorr.
6	26-05-2019	Vlietpad Slagterslaan tot brug aangebracht, e-mail 26-05-2019	RSGE	MHAC	RHOF
5	26-05-2019	Opmerkingen van e-mail, 23-05-2019, verwerkt	RSGE	MHAC	RHOF
4	03-04-2019	Opmerkingen van e-mail, 01-04-2019, verwerkt	RSGE	MHAC	RHOF
3	27-03-2019	Aanpassingen na overleg 20-03-2019	RSGE	MHAC	RHOF
2	19-01-2019	Aanpassing ontwerp na email d.d. 16-01-2019	RSGE	MHAC	RHOF
1	26-10-2018	Eerste uitgifte	RSGE	MHAC	RHOF

unihorn bv
advisors in infrastructuur
Vestigng Scharwoude
Postbus 58
1633 ZH Avenhorn
Scharwoude 3
1634 EA Scharwoude
Tel: 0229 547850
Fax: 0229 547851
Internet www.unihorn.nl
E-mail info@unihorn.nl

Opdrachtgever :	HHNK
Project :	RECONSTRUCTIE BOBELDIJK
Onderwerp :	RECONSTRUCTIE BOBELDIJK, SLAGTERSLAAN EN GROOTWEG SCHETS 6 Maatregel met rabatstrook, chicanes en groenstroken

6

Projectnummer	Tekeningnummer	Bestekhoofdstuk	Schaal	Formaat	Blad	Van	Documentsoort	Status
218877-19	2D-SCH-19006	-	1:500	A4/1x1:680	01	01	TEKENING	CONCEPT

Aanmaakdatum	Gemaakt door	Gecontroleerd door	Gewijzigd door	Laatste uitgifte	Documentnummer
26-10-2018	R. SIJETSEN	M. HACK	R. HOFLAND	26-10-2018	218877-19-2D-SCH-19006