
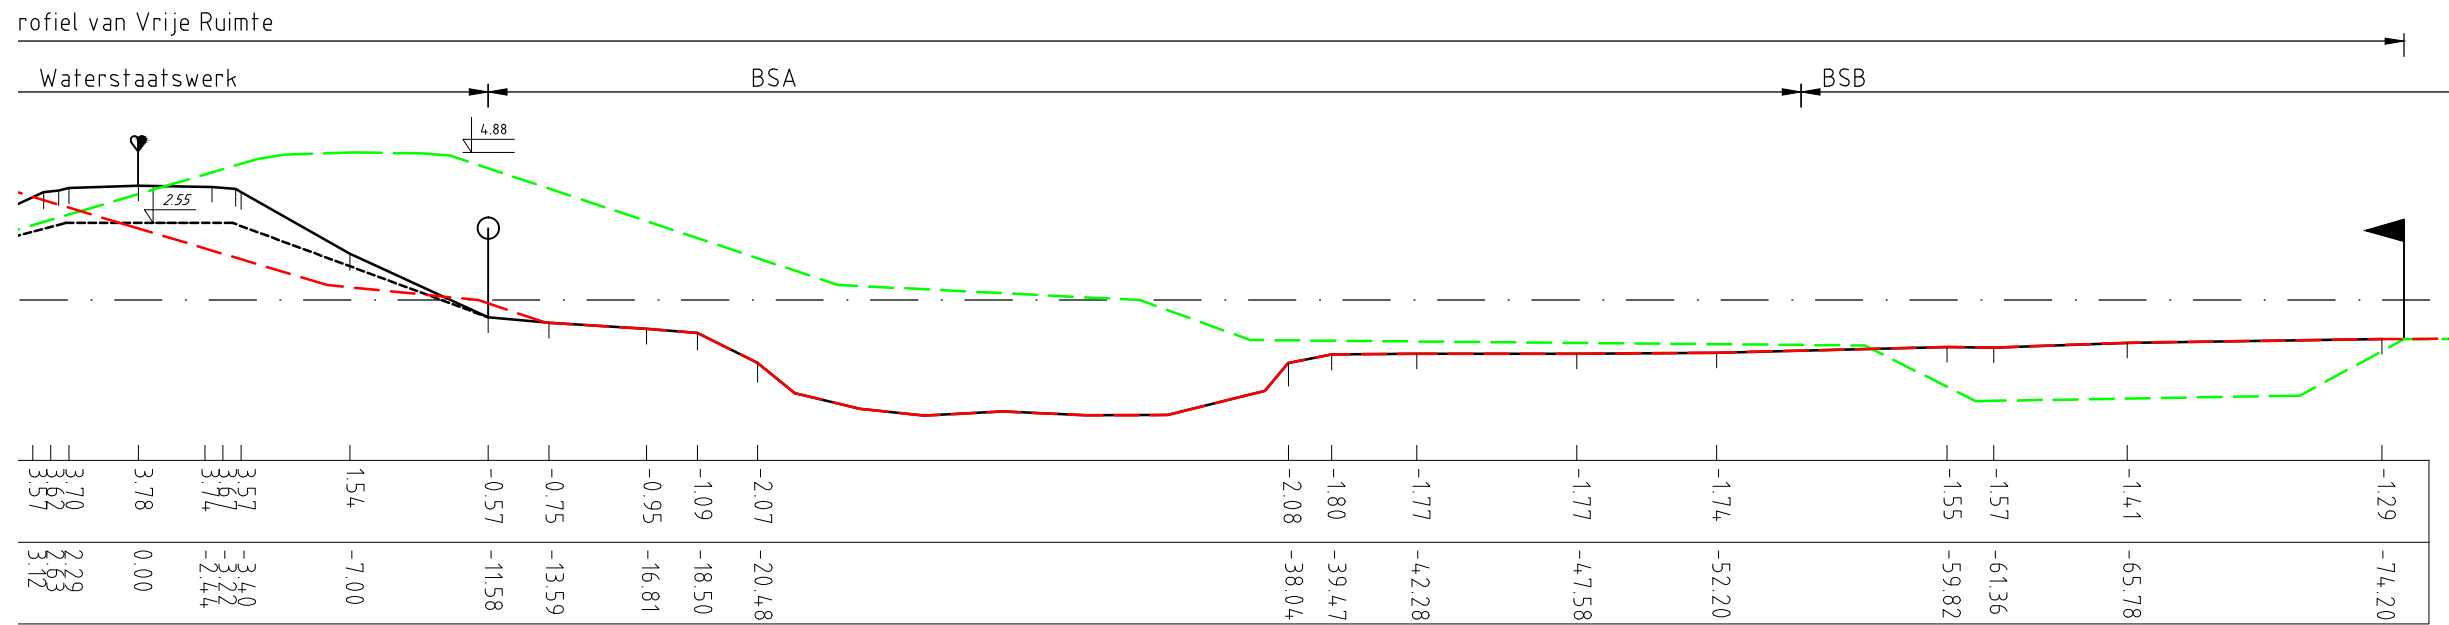


Markermeer

Polder

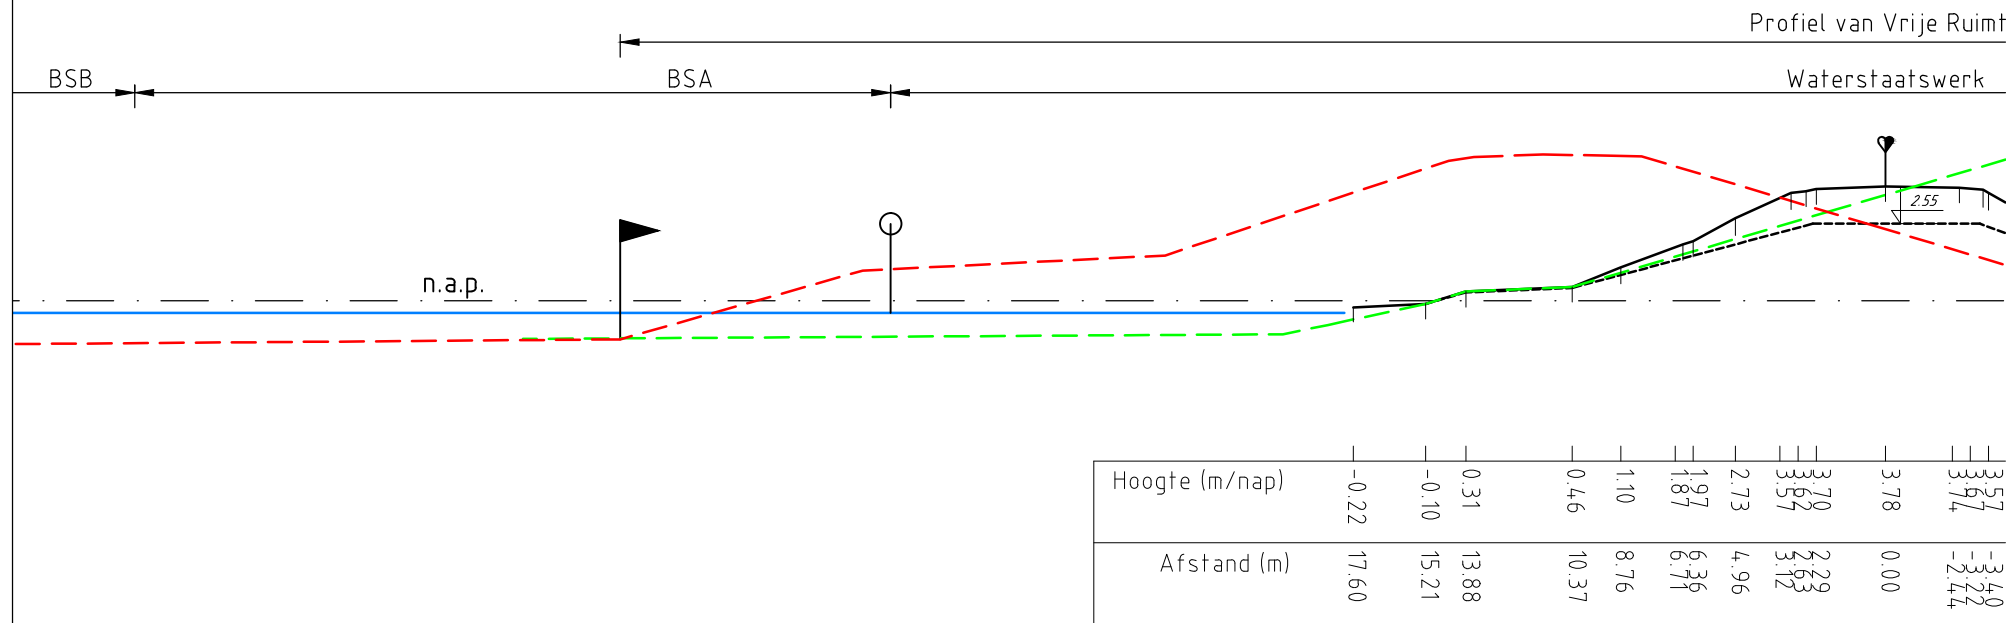

Legenda

- Actueel profiel, met peilmaat kruinhoogte
- Leggerprofiel, minimaal profiel met peilmaat kruinhoogte
- Profiel van vrije ruimte binnenwaarts
- Profiel van vrije ruimte buitenwaarts
- Hoogte referentie NAP 0.00m
- BSA Beschermingszone A
- BSB Beschermingszone B
- waterstaatswerk Zonering: Waterstaatswerk
- Profiel van Vrije Ruimte Zonering: Profiel van Vrije Ruimte
- Astlijn dijklichaam

Maatvoering actueel profiel


Deze tekening is eigendom van Hoogheemraadschap Hollands Noorderkwartier en wordt uitgeleend onder voorwaarde dat de gebruiker ervoor zorgt dat deze niet zal worden gereproduceerd, gekopieerd, uitgeleend of op enige andere wijze verspreid of gebruikt wordt voor enig ander doel dan voor welke deze ter beschikking is gesteld.



**hoogheemraadschap
Hollands
Noorderkwartier**

Omschrijving

Legger van de waterkeringen
Primair
Zuiderdijk van Drechterland
Leggervak 5: van DP32+050 tot DP50+000
Dwarsprofiel DP36+000

Get.
Gez.
Dat.
Wijz.

Schaal: 1:25		
Getekend	Tm	1-10-'15
Revisie		
Gezien		
IKC		
Form. A3	Reg. nr. 115878	